


【特記】


樹脂部はリサイクルプラスチック（エコマーク認定品）  
賠償責任保険加入品 使用鋼管は溶融亜鉛メッキ品  
塩害措置を施した製品仕様とする。  
支柱連結孔、SUSサヤ管  
支柱・横木ボルト挿入孔、防水ゴムブーツ密閉  
連結ボルト、Zn94%・Al5%・Mg1%合金メッキ品  
色調、ダークブラウン（UV剤7.5%配合）  
製品は横木の回転防止を施した仕様。  
図面寸法は標準値、寸法公差は品質証明書にてご確認下さい。

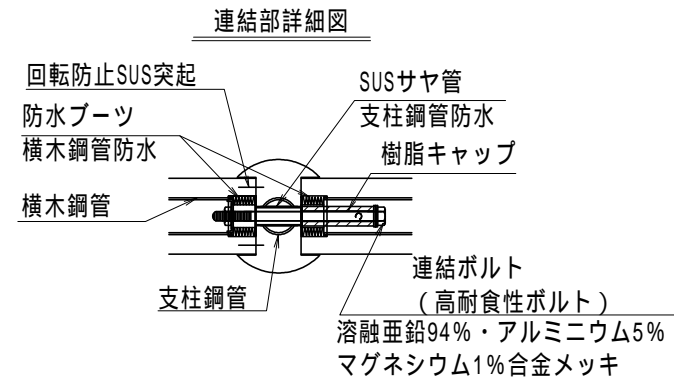

参考敷設歩掛 21m当り

項目	単位	数量
床掘り	m <sup>3</sup>	4.16
埋戻し	m <sup>3</sup>	3.09
残土処理	m <sup>3</sup>	1.07
砕石基礎	m <sup>3</sup>	0.30
コンクリート	m <sup>3</sup>	0.63
型枠	m <sup>2</sup>	8.40
据付手間	人	2.83

据付手間は普通作業員  
土工事、基礎工事は含まず。

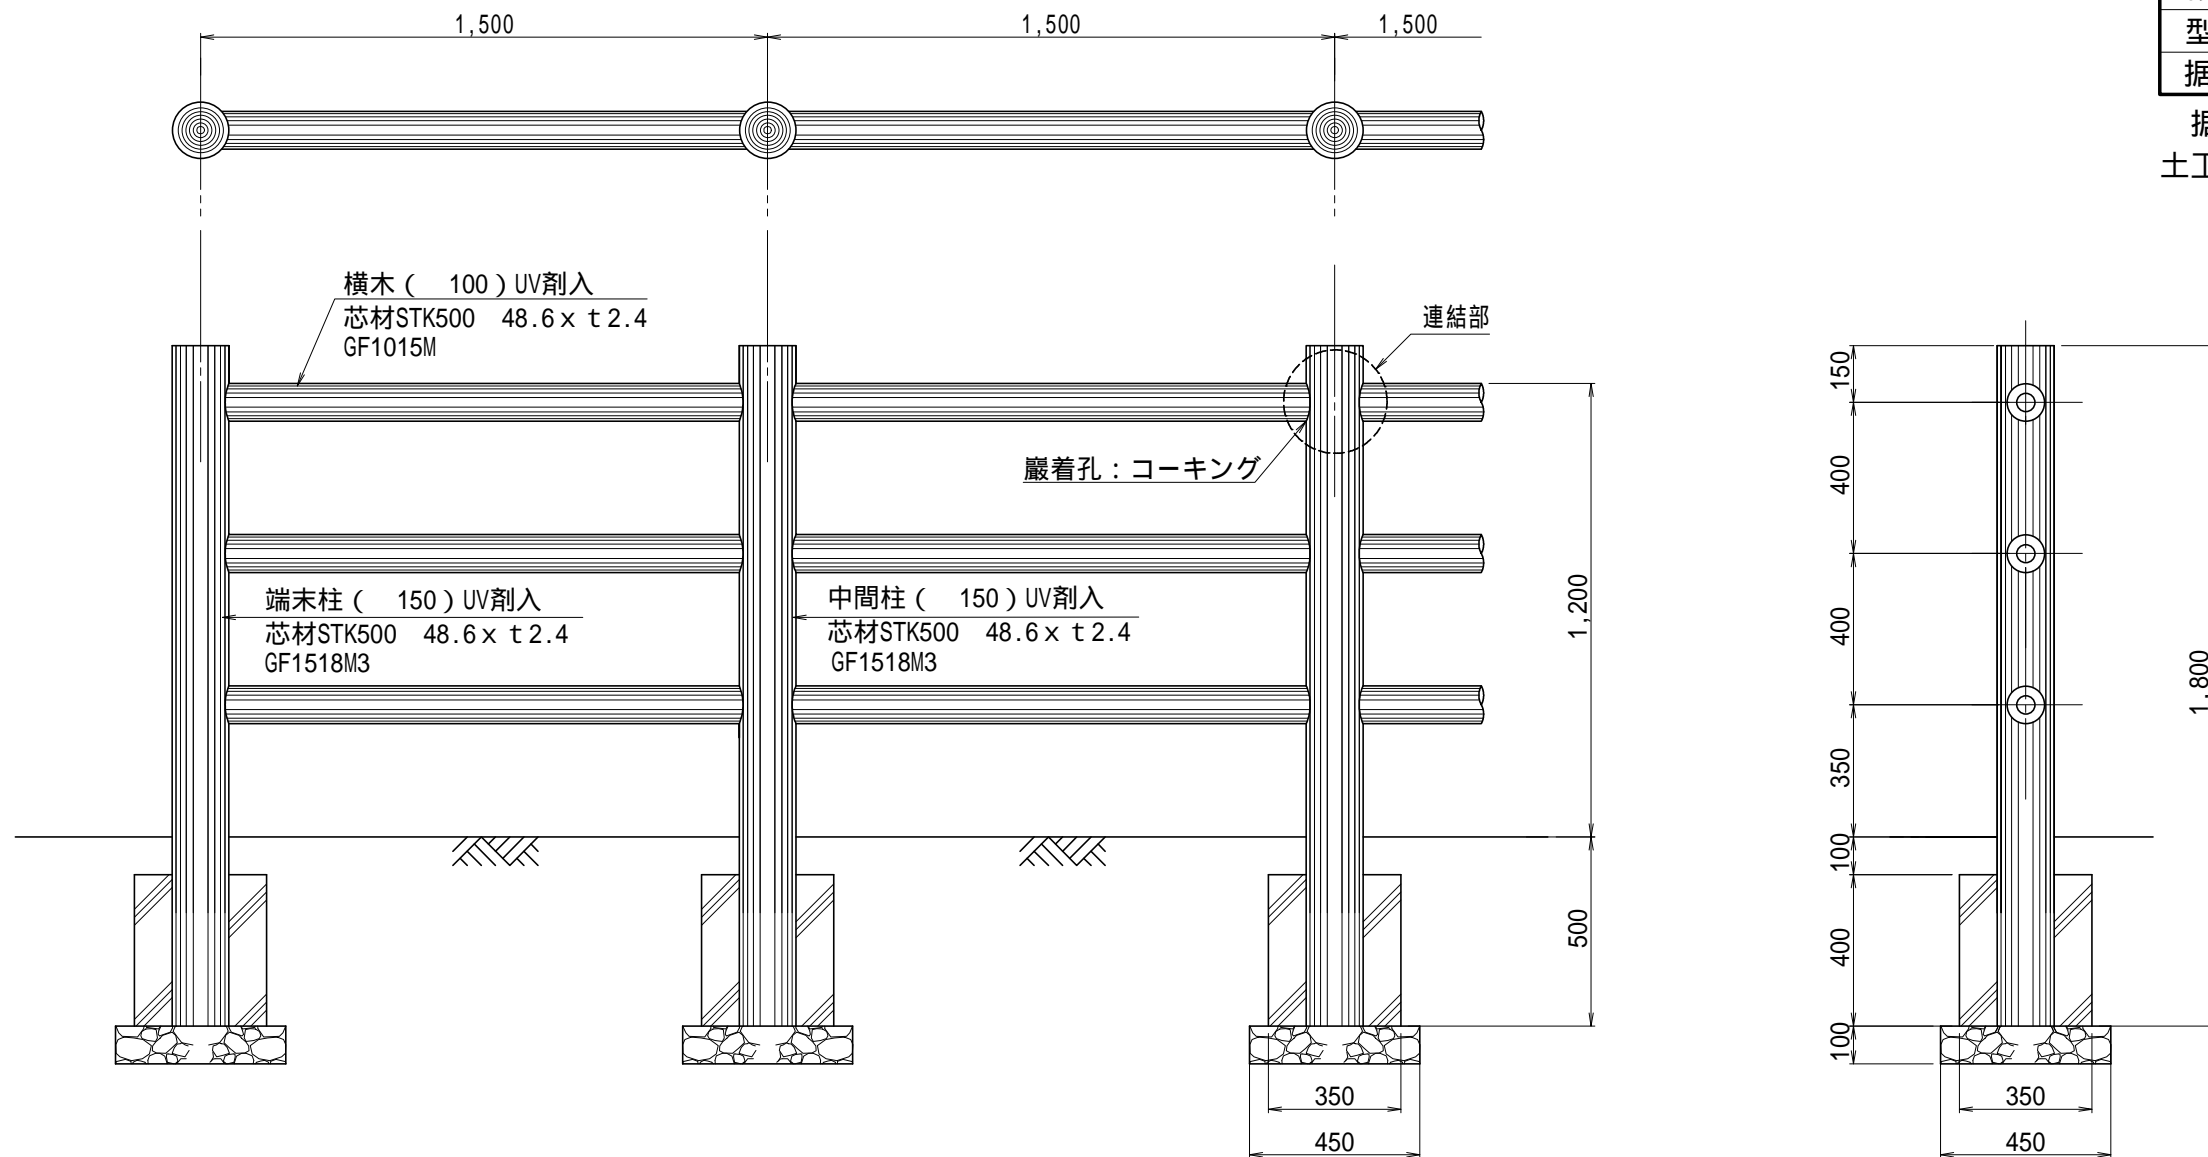

部材数量表 21m当り

品名	品番	標準寸法DxWxLmm	標準重量Kg	数量	単位
末端柱	GF-1518-M3-E	150 x 1800	28.0	2.0	本
中間柱	GF-1518-M3	150 x 1800	28.0	13.0	本
横木	GF-1015-M	100 x 1440	11.0	42.0	本
防水ブーツ	ST-N			84.0	個

縮尺	1/20	用紙	A3
品名	エコギ木 塩害対策防護柵 (三段柵)		
型式	G3F-1512-15M-w p		
<b>ヤマム株式会社</b>			