


横木取付詳細図 S=1:15

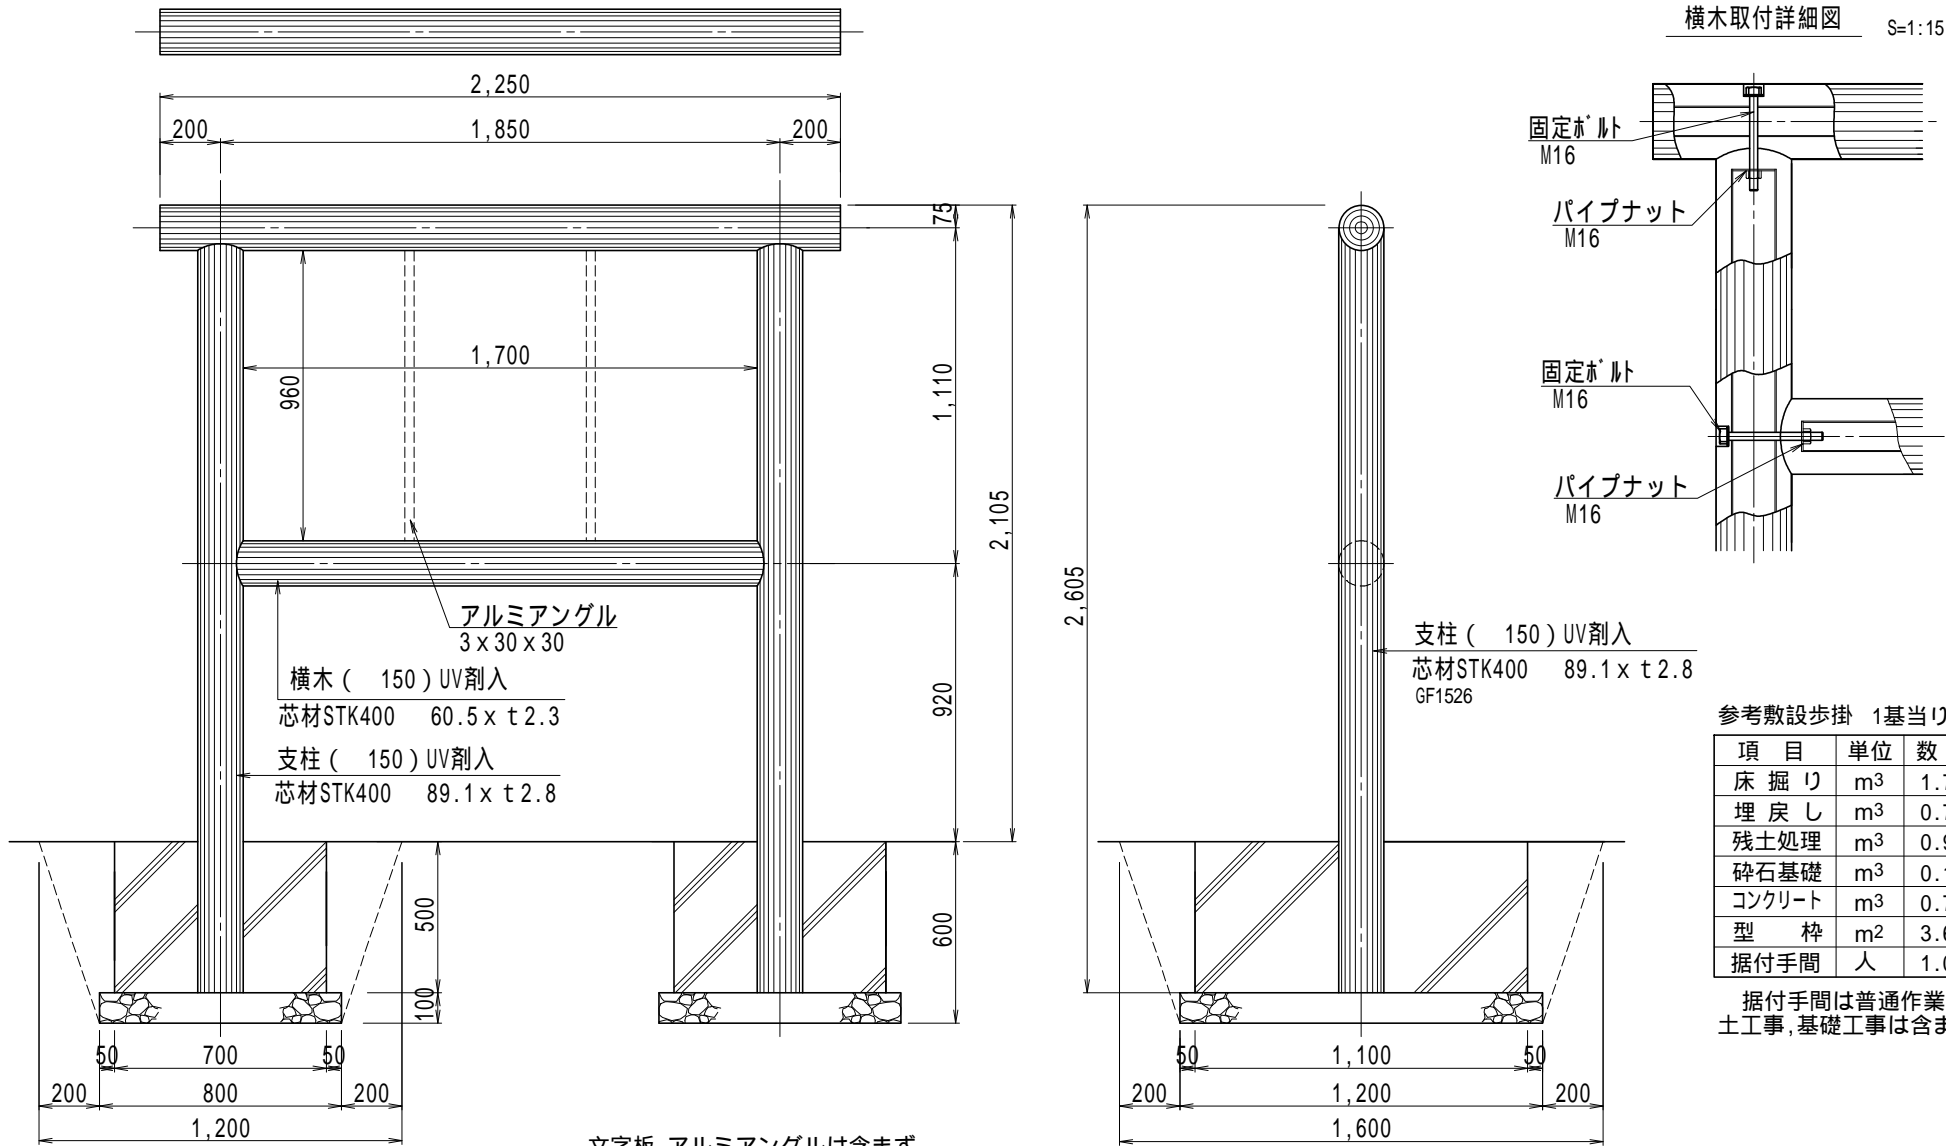

参考敷設歩掛 1基当り

項目	単位	数量
床掘り	m ³	1.73
埋戻し	m ³	0.77
残土処理	m ³	0.96
砕石基礎	m ³	0.19
コンクリート	m ³	0.75
型枠	m ²	3.60
据付手間	人	1.00

据付手間は普通作業員
土工事,基礎工事は含まず。

文字板、アルミアングルは含まず。

品名	品番	標準寸法DxWxLmm	標準重量kg
案内板	GA-2	2250X2605	170.0
文字板		1000X1740	15.0

【特記】 樹脂部はリサイクルプラスチック(エコマーク認定品)
賠償責任保険加入品 風速40m/sec仕様
再生プラスチック擬木 色:ダークブラウン(UV剤7.5%入)
外観:(丸太)クヌギ肌模様
使用鋼管は溶融亜鉛メッキ品
図面寸法は標準値、寸法公差は品質証明書にてご確認下さい。

縮尺	1/25	用紙	A4
品名	エコギ木 案内板		
型式	GA-2		
ヤマム株式会社			